



Ministerul Mediului și Schimbărilor Climatice
Agencia Națională pentru Protecția Mediului



Agencia pentru Protecția Mediului Hunedoara

Nr. 7406/AAA/18.09.2014

Către,

SC ABI ECOACVACULTURA SRL

Deva , str. Simion Barnutiu , nr. 29, judetul Hunedoara

Ca urmare a solicitării depuse de **SC ABI ECOACVACULTURA SRL** , pentru proiectul " **Locuinta de serviciu si birouri** " propus a fi realizat în Comuna Salasu de Sus , saț Coroiesti , jud. Hunedoara, înregistrată la Agenția pentru Protecția Mediului Hunedoara cu nr. 7406 din data de 18.09.2014.

- în urma analizării documentației depuse, a localizării amplasamentului în planul de urbanism și în raport cu poziția față de arii protejate, zone-tampon, monumente ale naturii sau arheologice, zone cu restricții de construit, zonă costieră;
- avand în vedere că :
 - proiectul propus nu intră sub incidența Hotărârii Guvernului nr. 445/2009 privind evaluarea impactului anumitor proiecte publice și private asupra mediului;
 - proiectul propus nu intră sub incidența art. 28 din Ordonanța de Urgență a Guvernului nr. 57/2007 privind regimul ariilor naturale protejate, conservarea habitatelor naturale, a florei și faunei sălbatice, cu modificările și completările ulterioare,

Autoritatea competentă pentru protecția mediului Hunedoara decide :

Clasarea notificării, deoarece proiectul propus nu se supune procedurilor de evaluare a impactului asupra mediului și de evaluare adecvată.

DIRECTOR EXECUTIV
 Viorica Georgea




ȘEF SERVICIU
 Avize, Acorduri, Autorizații,
 Lucia Doina COSTINAȘ

AA/2ex



AGENCIA PENTRU PROTECTIA MEDIULUI HUNEDOARA
 Str. Aurel Vlaicu nr. 25, Deva, Judetul Hunedoara, Cod 330007
 E-mail: office@apmhd.anpm.ro; Tel. 0254.215.445; Fax 0254.212.252

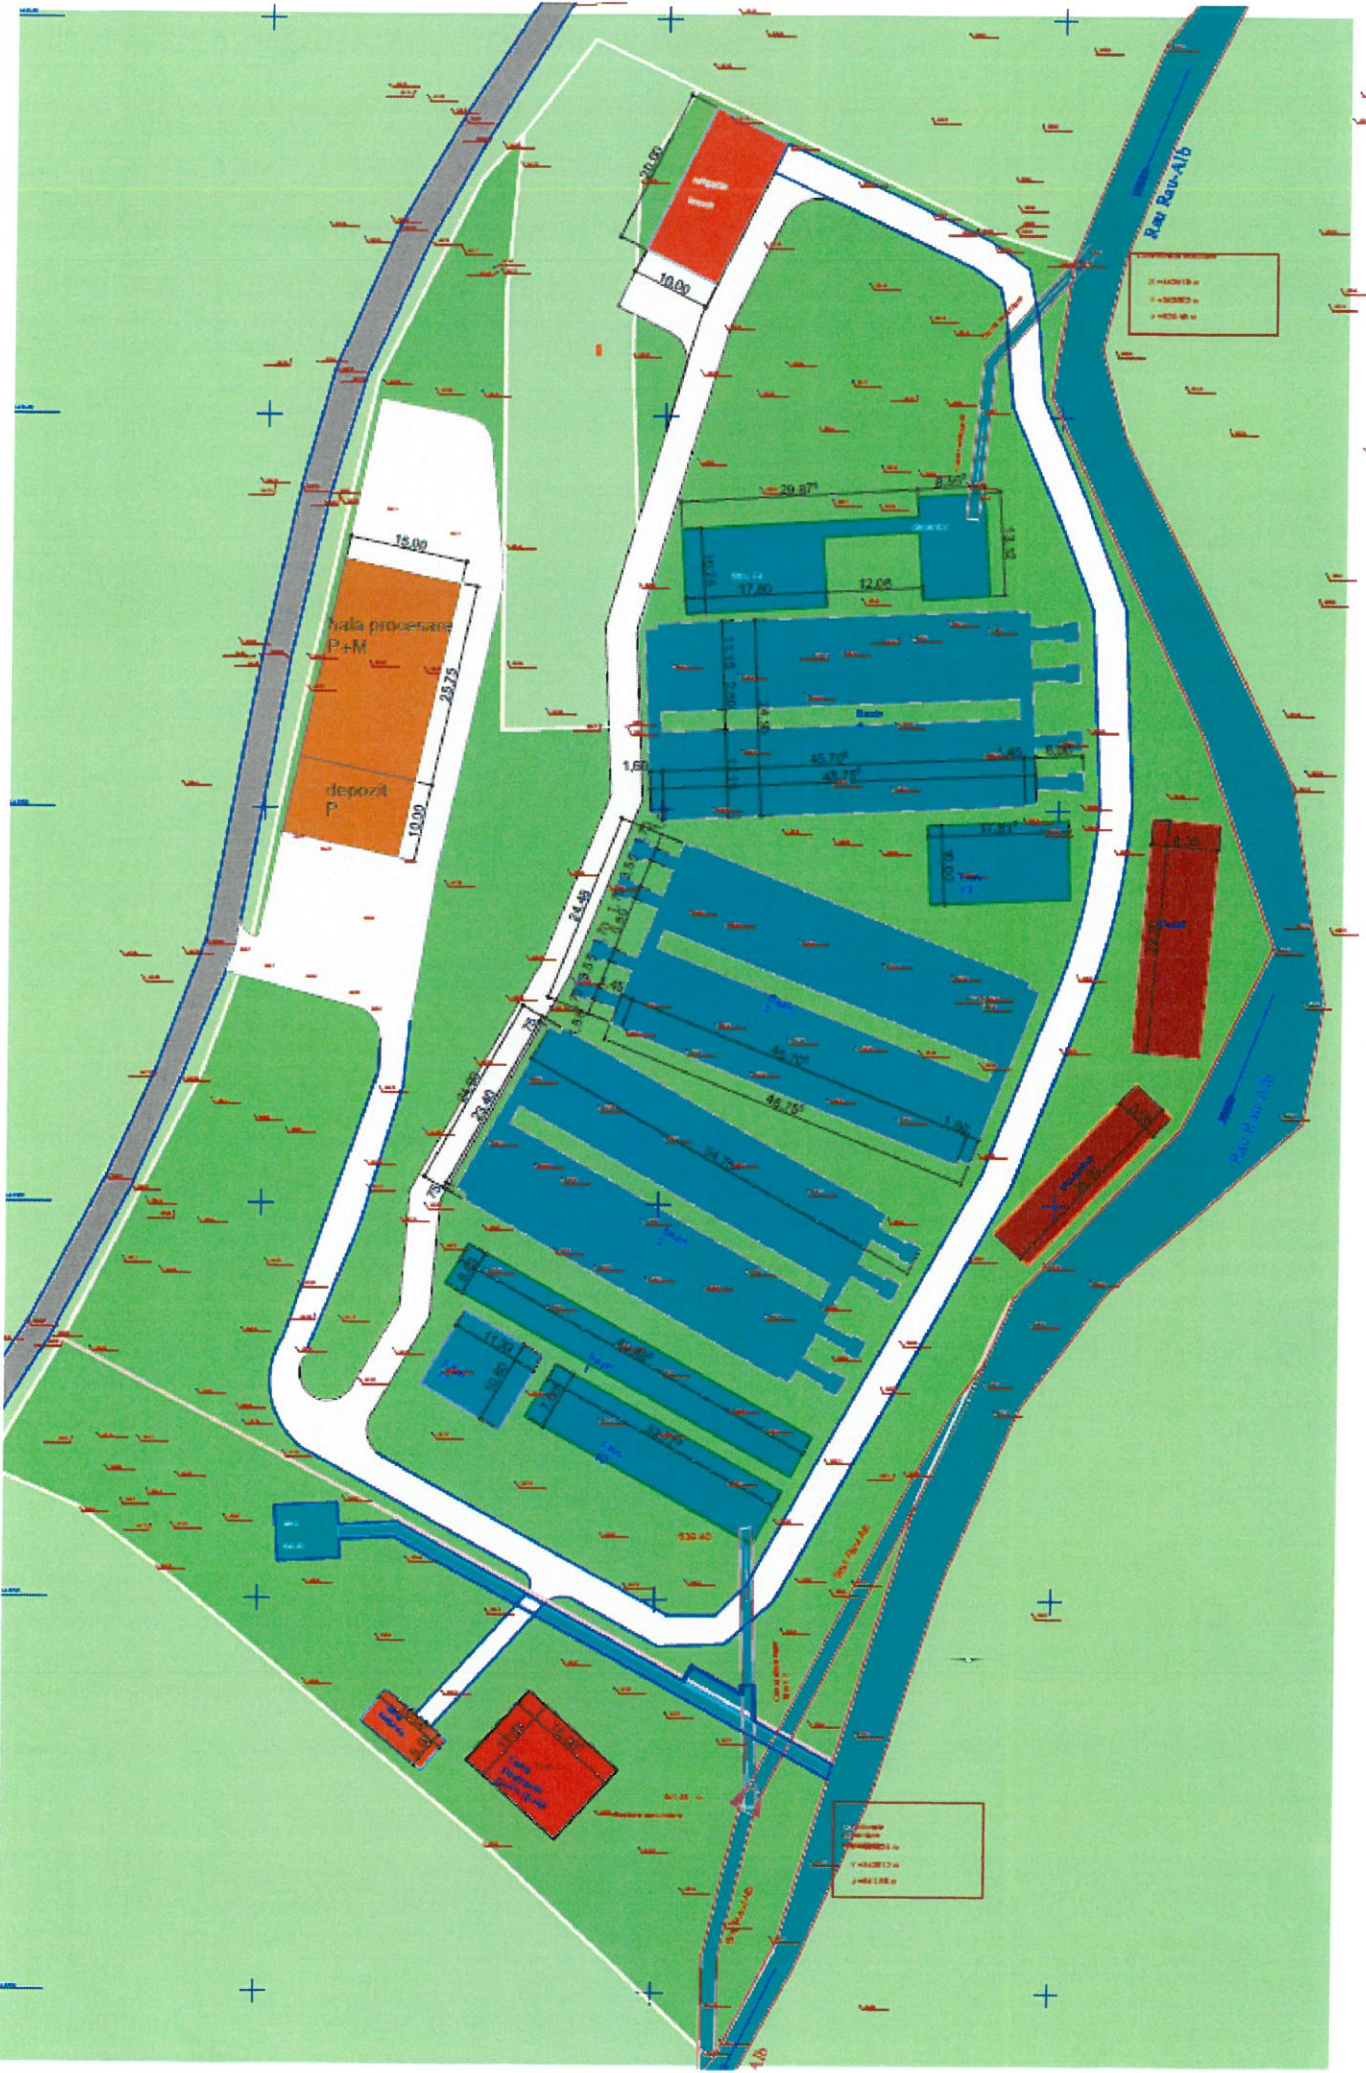



Legenda

	Limita zona studiata
	Limita proprietate
	Carosabil existent
	Raul Rau-Alb
	Terenuri vecine
	Casa pastravarului
	Hala prelucrare peste si depozit
	Incubator icre si hala puiet
	Bazine si filtre
	Carosabil si platforme propuse
	Zone verzi
	Microhidrocentrala
	Conducta alimentare
	Statie de epurare pentru ape menajere
	Statie de epurare pentru apa tehnologica
	Camin menajer

Total suprafata proprietate = 21.047,00 m²

Total suprafata studiata = 45.500,00 m²

Bilant teritorial in limita proprietatii

	Existent	%	Propus	%
Constructii	0,00	0,00	1.376,50	6,54
Bazine, filtre	0,00	0,00	4.590,00	21,81
Platforma carosabil	0,00	0,00	4.435,00	21,07
Zone verzi	0,00	0,00	10.645,50	50,58
Teren neproductiv	21.047,00	100,00	0,00	0,00
Total proprietate	21.047,00	100,00	21.047,00	100,00

	Existent	Propus
POT %	0,00	28,35
CUT	0,00	0,29

Verificator Expert	Nume	Semnatura	Carimba	Referent / Expertiza in Maba	Proiect nr.
	S.C. PRINCO IMPEX S.R.L.			S.C. ABI ECCO/ACULTURAS.R.L.	7/2013
Specificatie	Nume	Semnatura	SCARA:	RU proiect	face
Self proiect	Ing. Huguesu Alexandru		1:500	CONSTRUCȚII SUPRAȘAȘII ȘI HALA DE PRELUCRARE A PEȘTELUI	P.U.Z.
Proiectat	Ing. Cuci Teodor		Data	Proiectat manual Peștele de Rau, Baza Comunei, satul 11-12-13	Planșa nr.
Executat	Ing. Palibaru Lucian		ian.	PLAN DE REGULAMENTARI URBANISTICE	A2
Intenat	Ing. Popa Octavia		2014		

62